


# Senioren-Residenz Alte Hütte in Neunkirchen

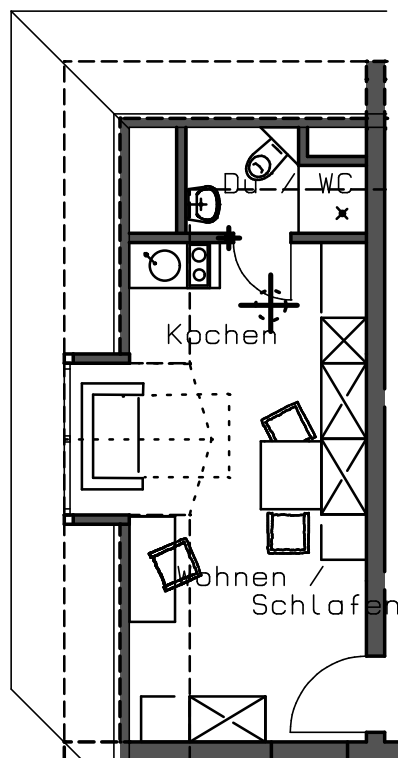


Grundriss

**Wohnung 20** Dachgeschoss 22,08 m<sup>2</sup>

**Apartment**

Mst. 1:100

# Senioren-Residenz Alte Hütte in Neunkirchen

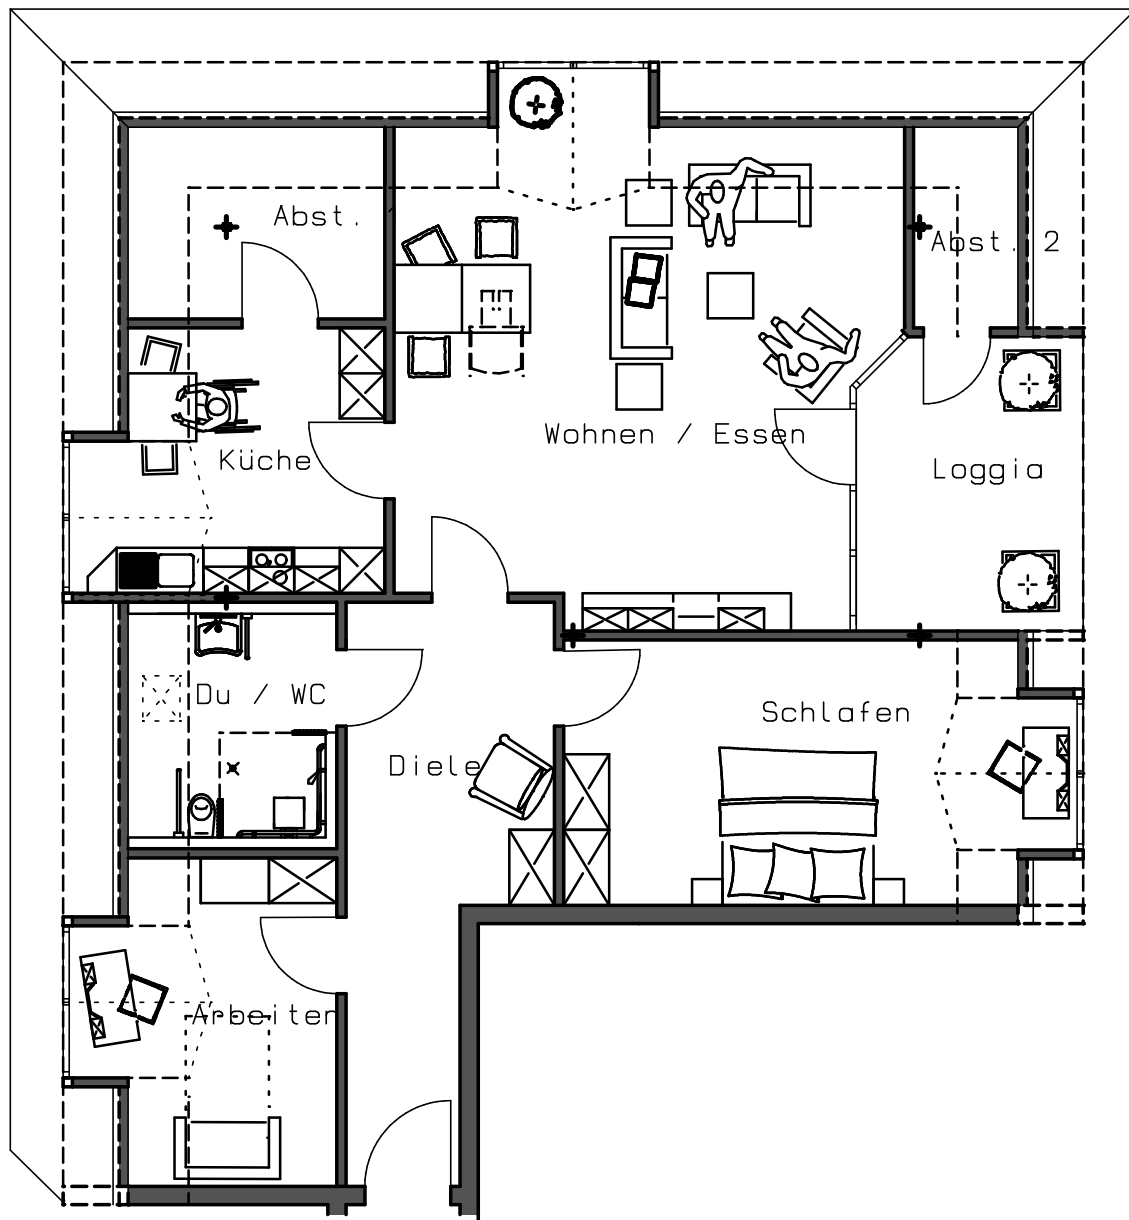


Grundriss

**Wohnung 19** Dachgeschoss 120,84 m<sup>2</sup>

Mst. 1:100

# Senioren-Residenz Alte Hütte in Neunkirchen

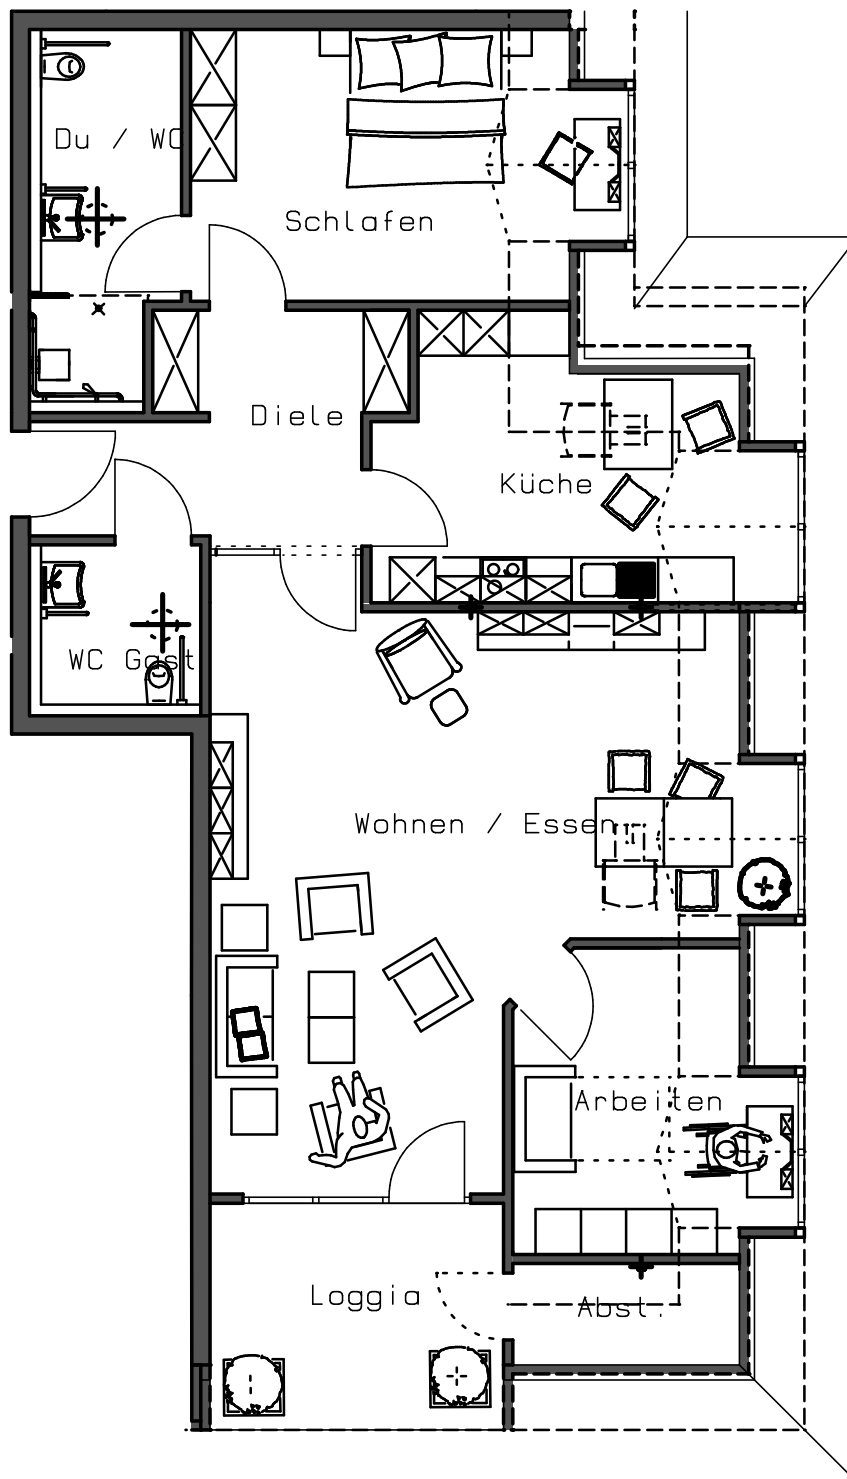


Grundriss

**Wohnung 18** Dachgeschoss 121,84 m<sup>2</sup>

Mst. 1:100

# Senioren-Residenz Alte Hütte in Neunkirchen

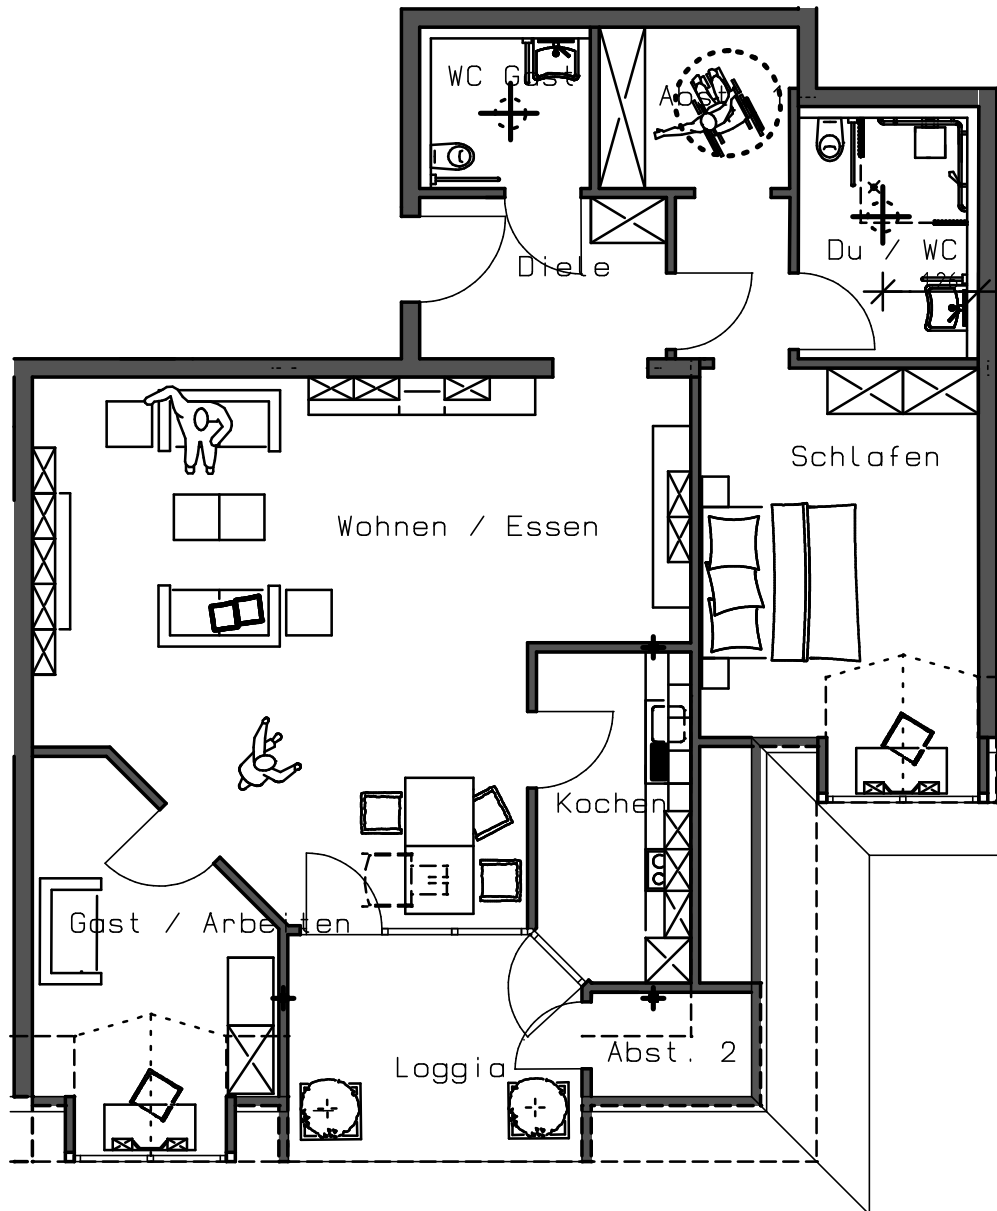


Grundriss

**Wohnung 17** Dachgeschoss 123,71 m<sup>2</sup>

Mst. 1:100

Grundflächen als Rohbauflächen

# Senioren-Residenz Alte Hütte in Neunkirchen

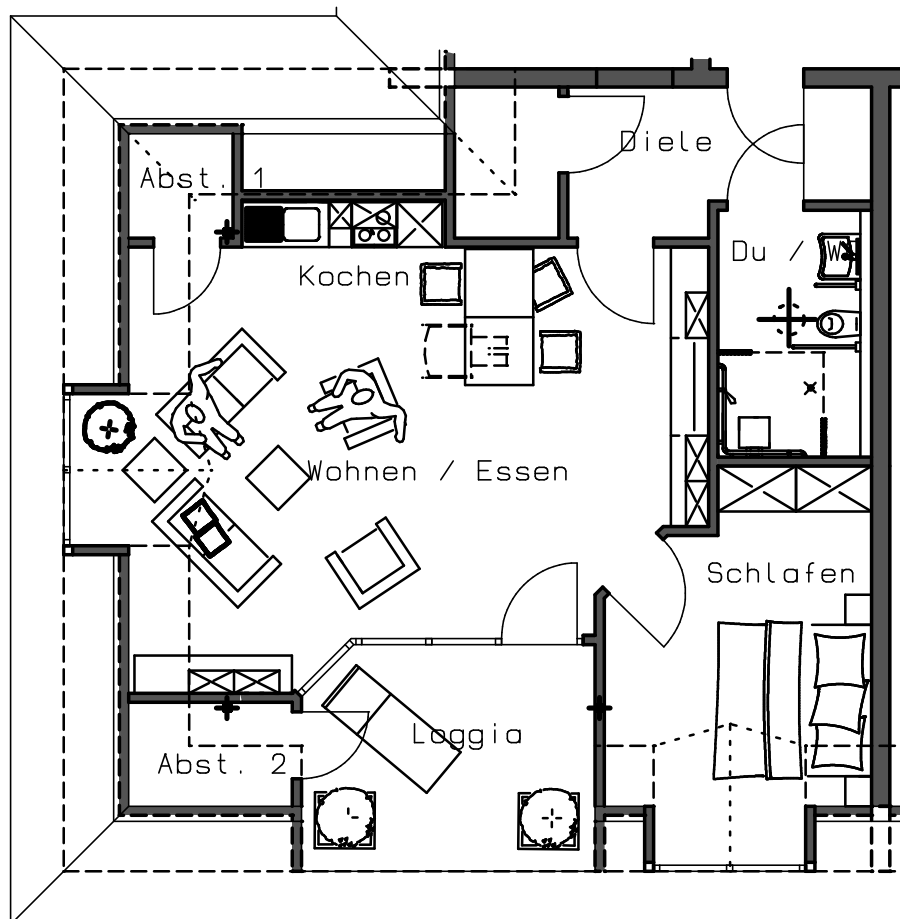


Grundriss

**Wohnung 16** Dachgeschoss 75,20 m<sup>2</sup>

Mst. 1:100

# Senioren-Residenz Alte Hütte in Neunkirchen

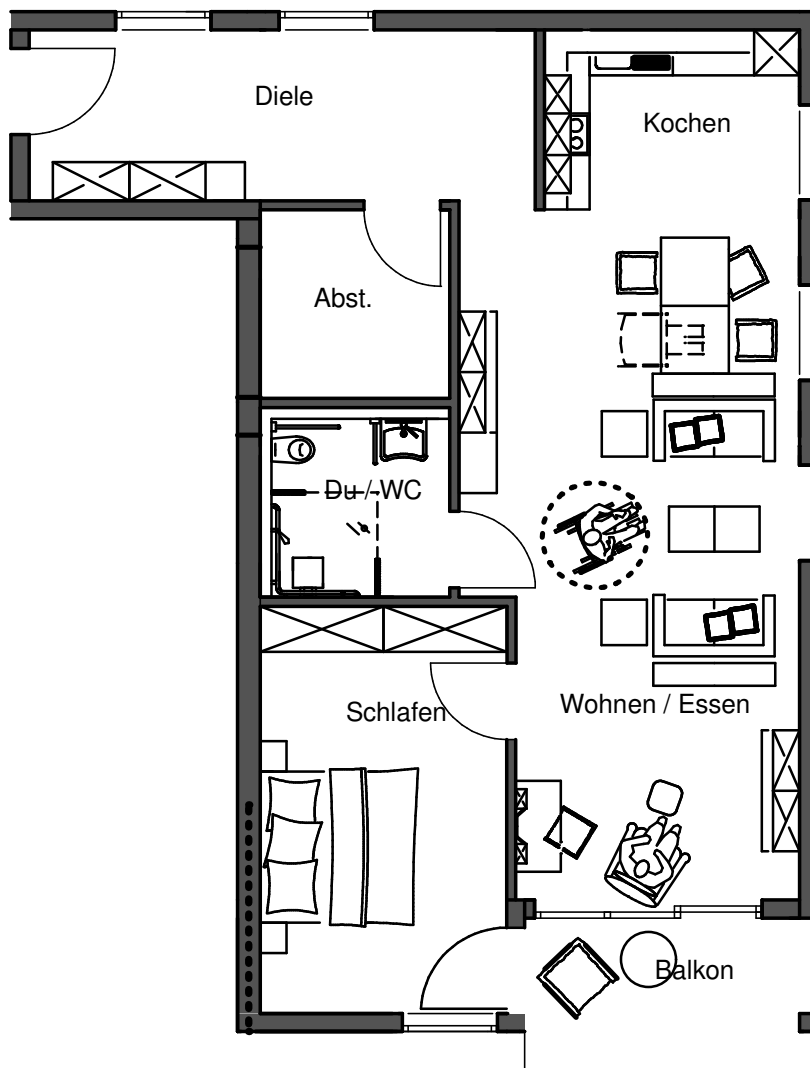


Grundriss

**Wohnung 15** 2. Obergeschoss 92,35 m<sup>2</sup>

Mst. 1:100

# Senioren-Residenz Alte Hütte in Neunkirchen

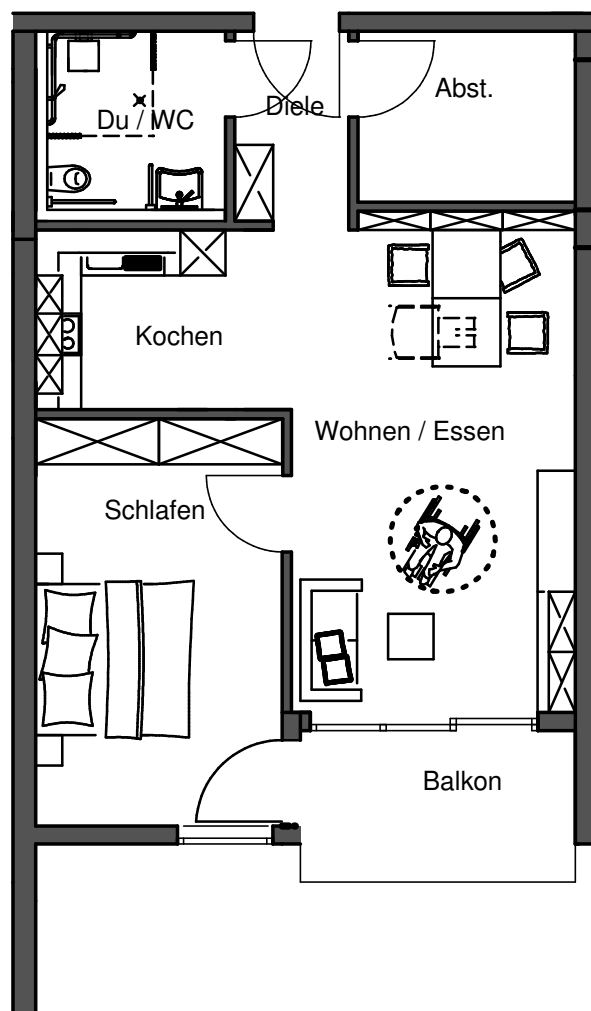


Grundriss

**Wohnung 14** 2. Obergeschoss 68,33 m<sup>2</sup>

Mst. 1:100

# Senioren-Residenz Alte Hütte in Neunkirchen

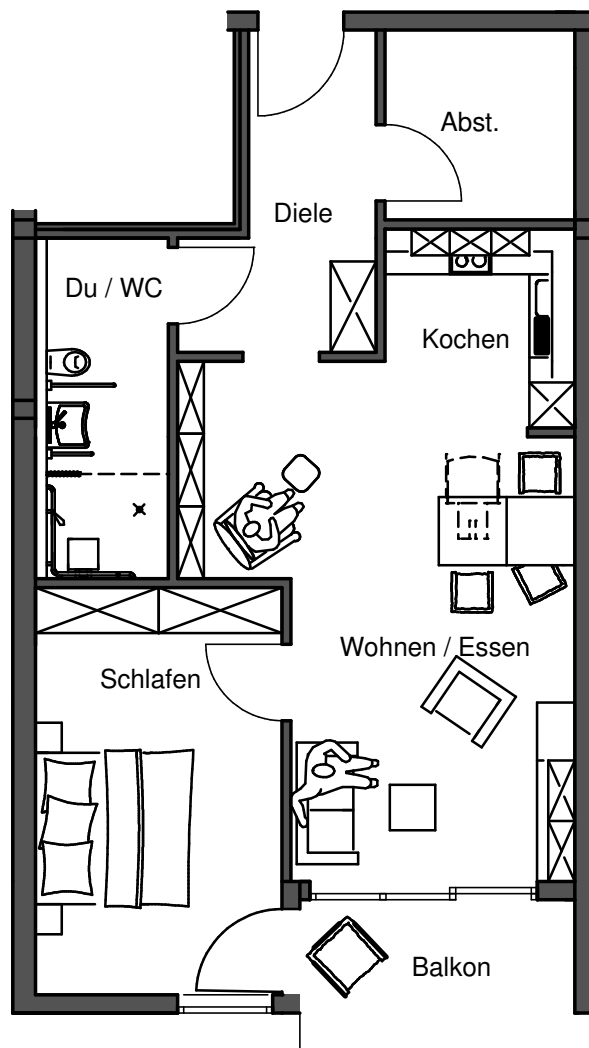


Grundriss

**Wohnung 13** 2. Obergeschoss 78,92 m<sup>2</sup>

Mst. 1:100



# Senioren-Residenz Alte Hütte in Neunkirchen

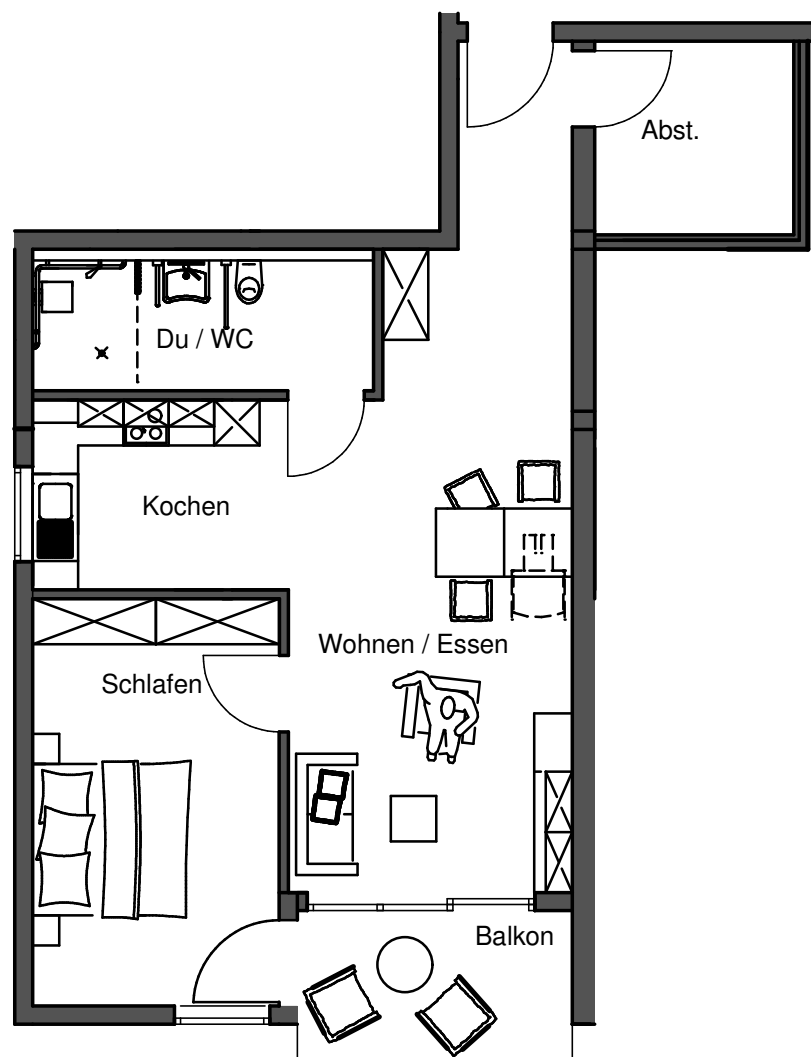


Grundriss

**Wohnung 12** 2. Obergeschoss 76,04 m<sup>2</sup>

Mst. 1:100

# Senioren-Residenz Alte Hütte in Neunkirchen

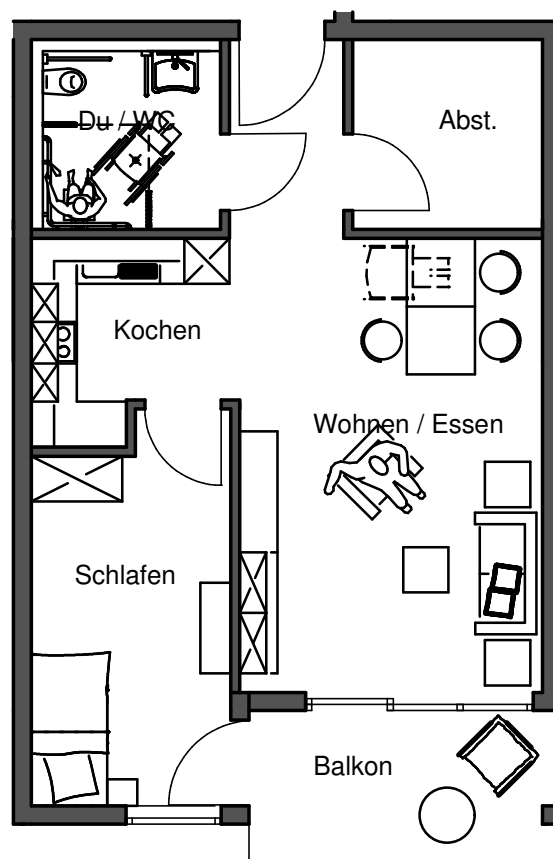


Grundriss

**Wohnung 11** 2. Obergeschoss 62,06 m<sup>2</sup>

Mst. 1:100

# Senioren-Residenz Alte Hütte in Neunkirchen

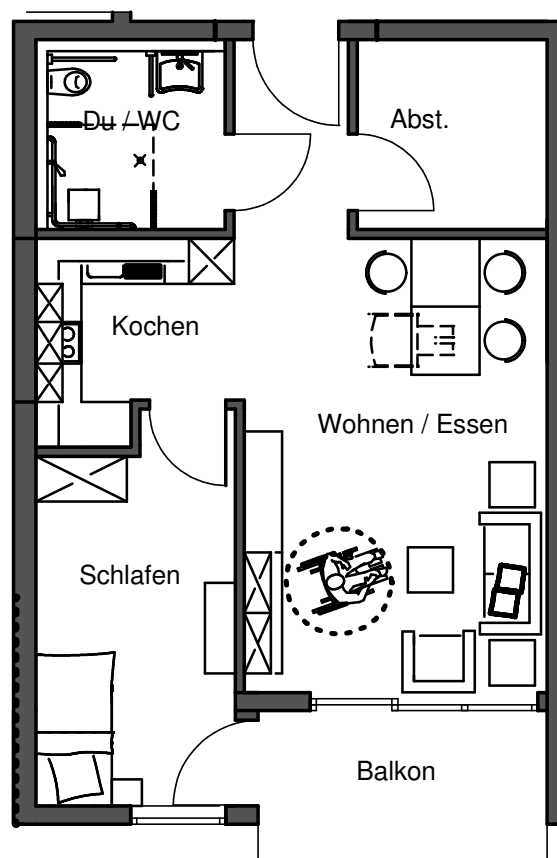


Grundriss

**Wohnung 10** 2. Obergeschoss 61,76 m<sup>2</sup>

Mst. 1:100

# Senioren-Residenz Alte Hütte in Neunkirchen

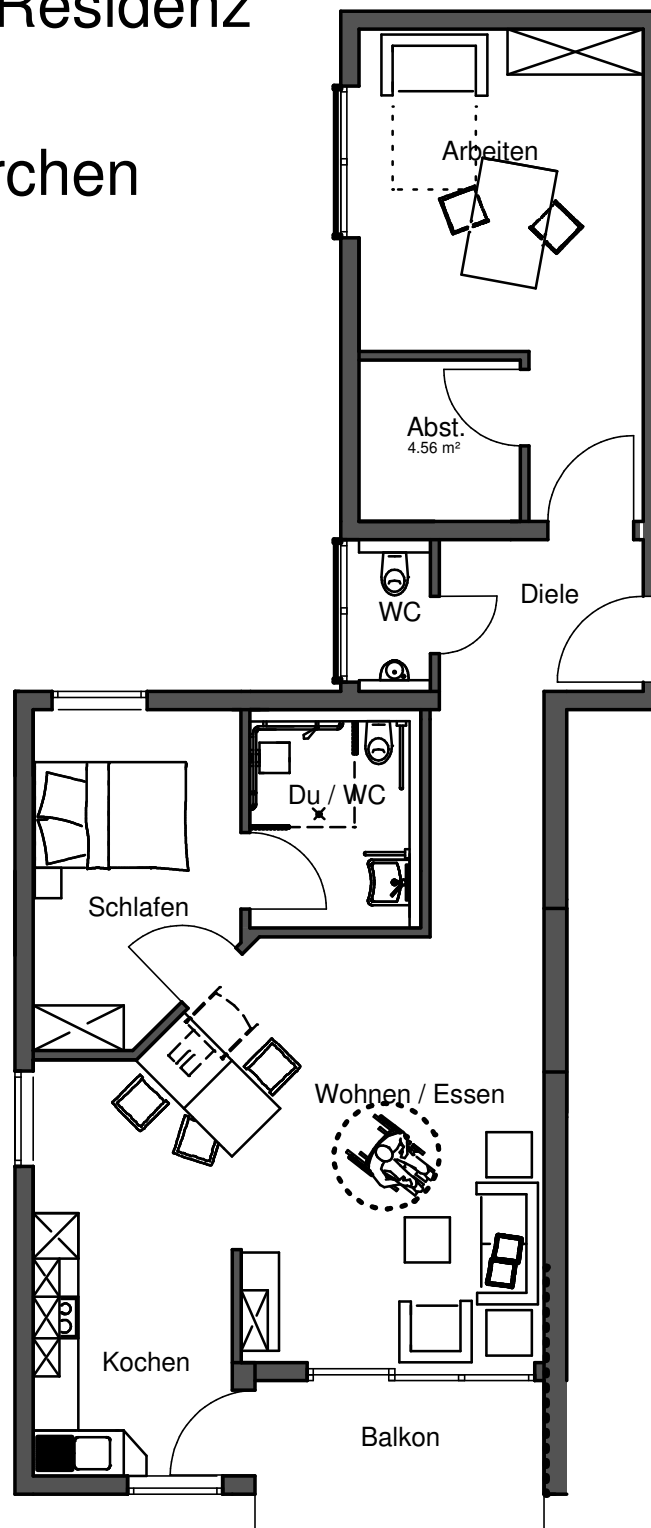


Grundriss

**Wohnung 9** 2. Obergeschoss 91,13 m<sup>2</sup>

Mst. 1:100

# Senioren-Residenz Alte Hütte in Neunkirchen

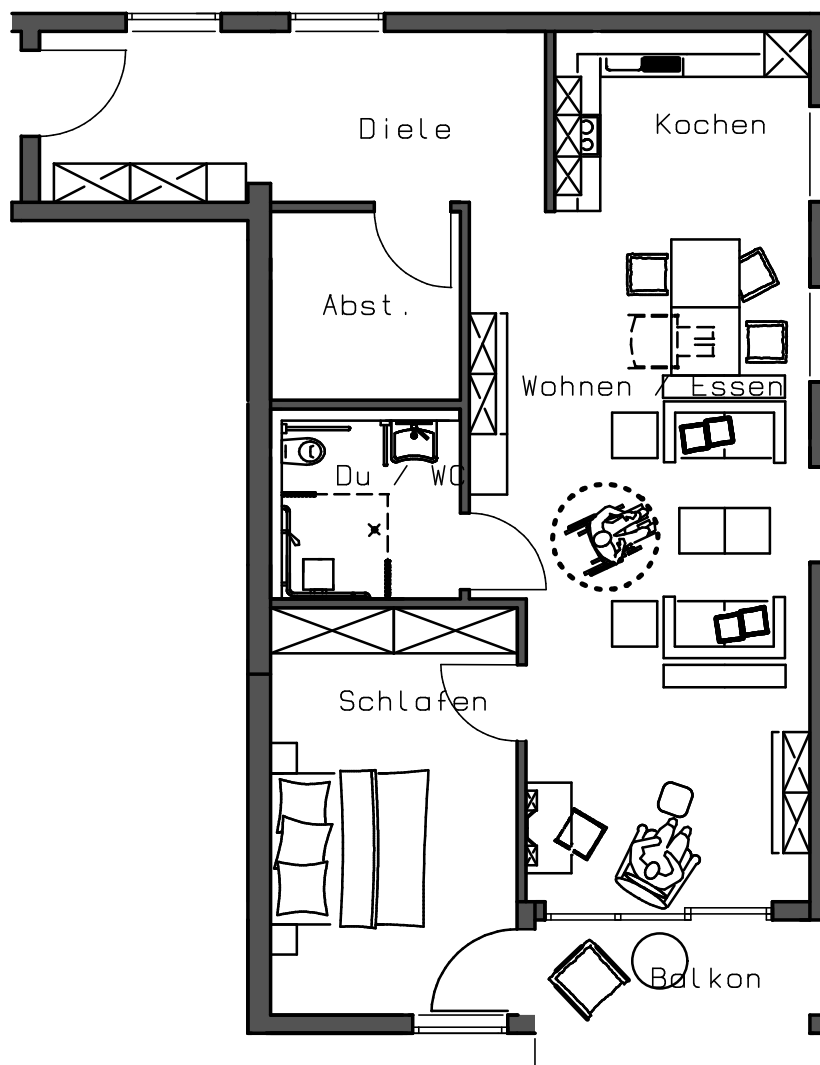


Grundriss

**Wohnung 8** 1. Obergeschoss 92,28 m<sup>2</sup>

Mst. 1:100

# Senioren-Residenz Alte Hütte in Neunkirchen

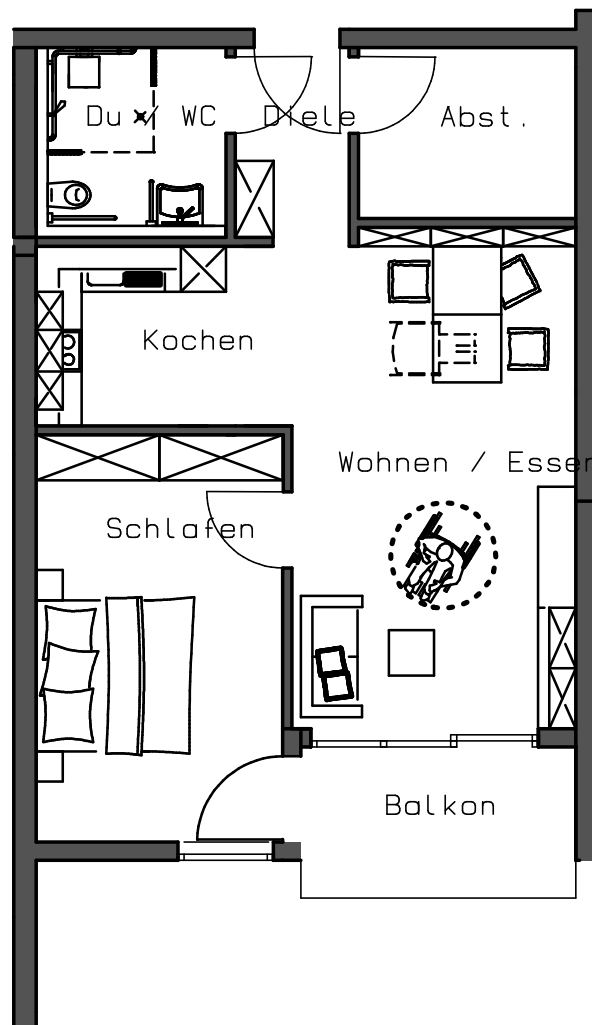


Grundriss

**Wohnung 7** 1. Obergeschoss 68,33 m<sup>2</sup>

Mst. 1:100

# Senioren-Residenz Alte Hütte in Neunkirchen

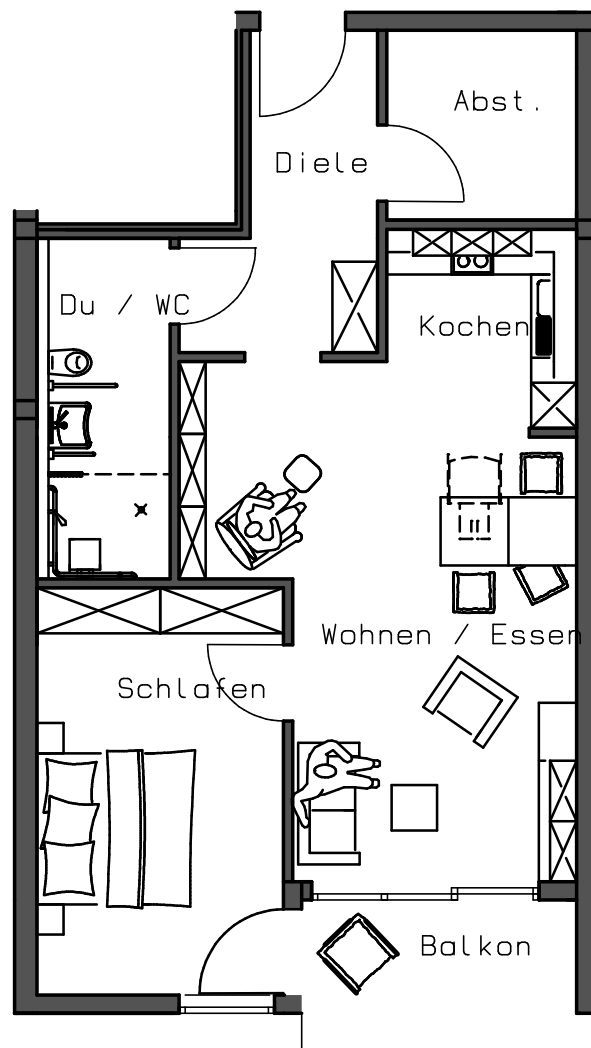


Grundriss

**Wohnung 6** 1. Obergeschoss 78,92 m<sup>2</sup>

Mst. 1:100

# Senioren-Residenz Alte Hütte in Neunkirchen

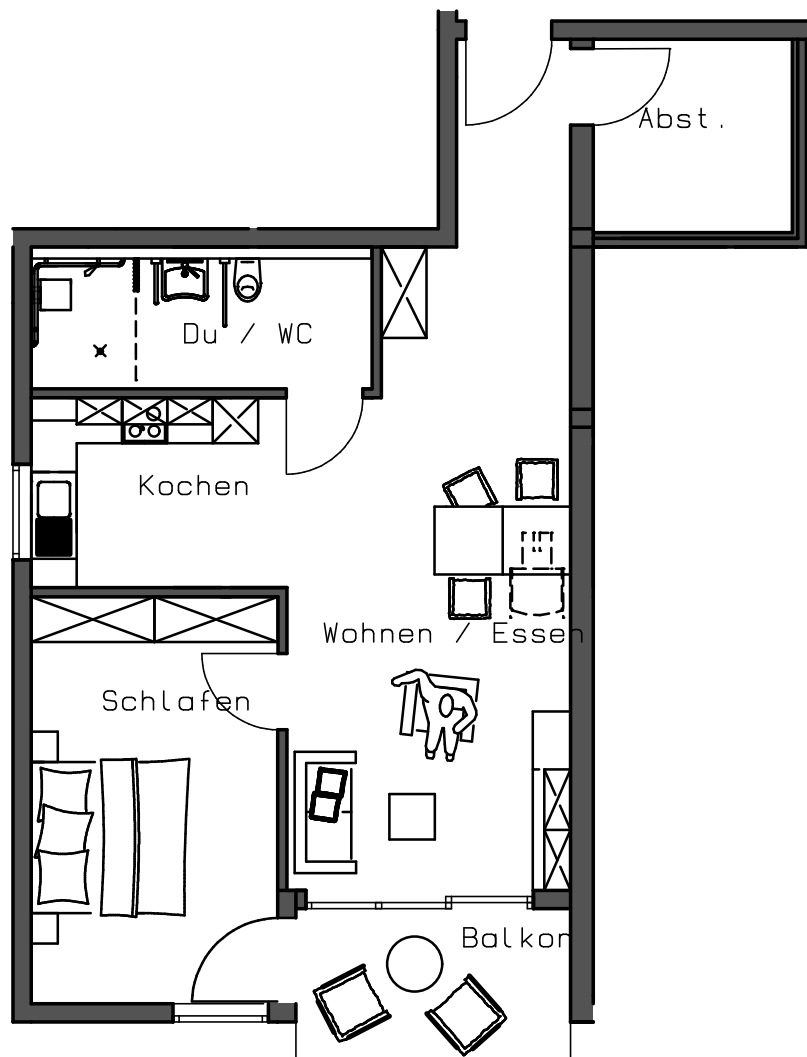


Grundriss

**Wohnung 5** 1. Obergeschoss 76,04m<sup>2</sup>

Mst. 1:100



# Senioren-Residenz Alte Hütte in Neunkirchen

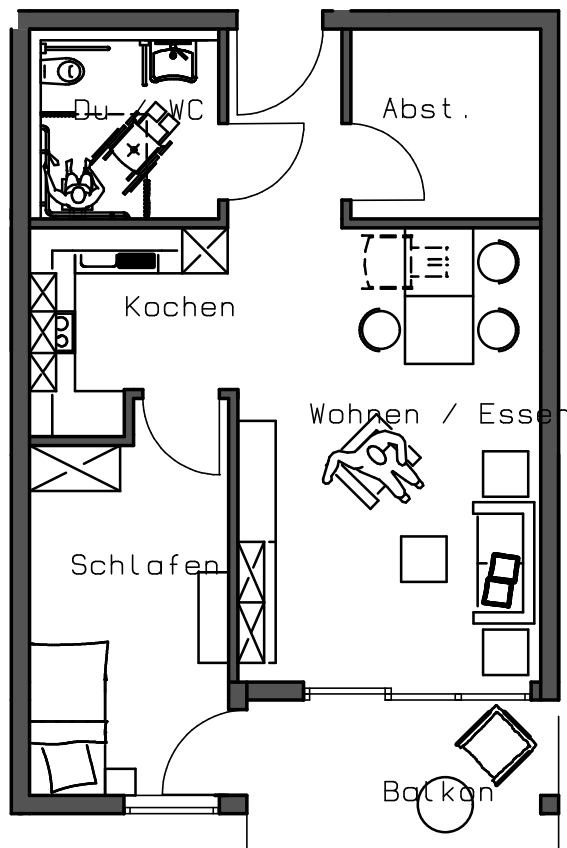


Grundriss

**Wohnung 4** 1. Obergeschoss 62,06 m<sup>2</sup>

Mst. 1:100

# Senioren-Residenz Alte Hütte in Neunkirchen

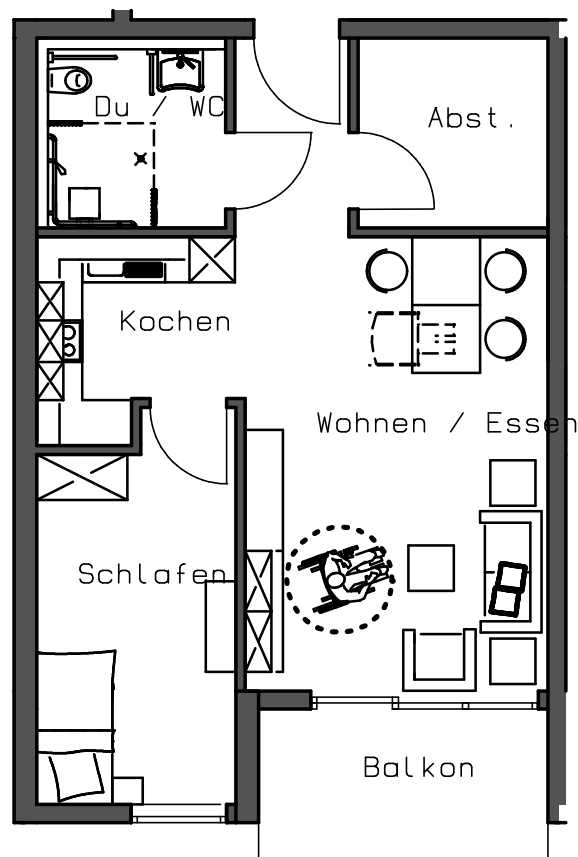


Grundriss

**Wohnung 3** 1. Obergeschoss 61,76 m<sup>2</sup>

Mst. 1:100

# Senioren-Residenz Alte Hütte in Neunkirchen

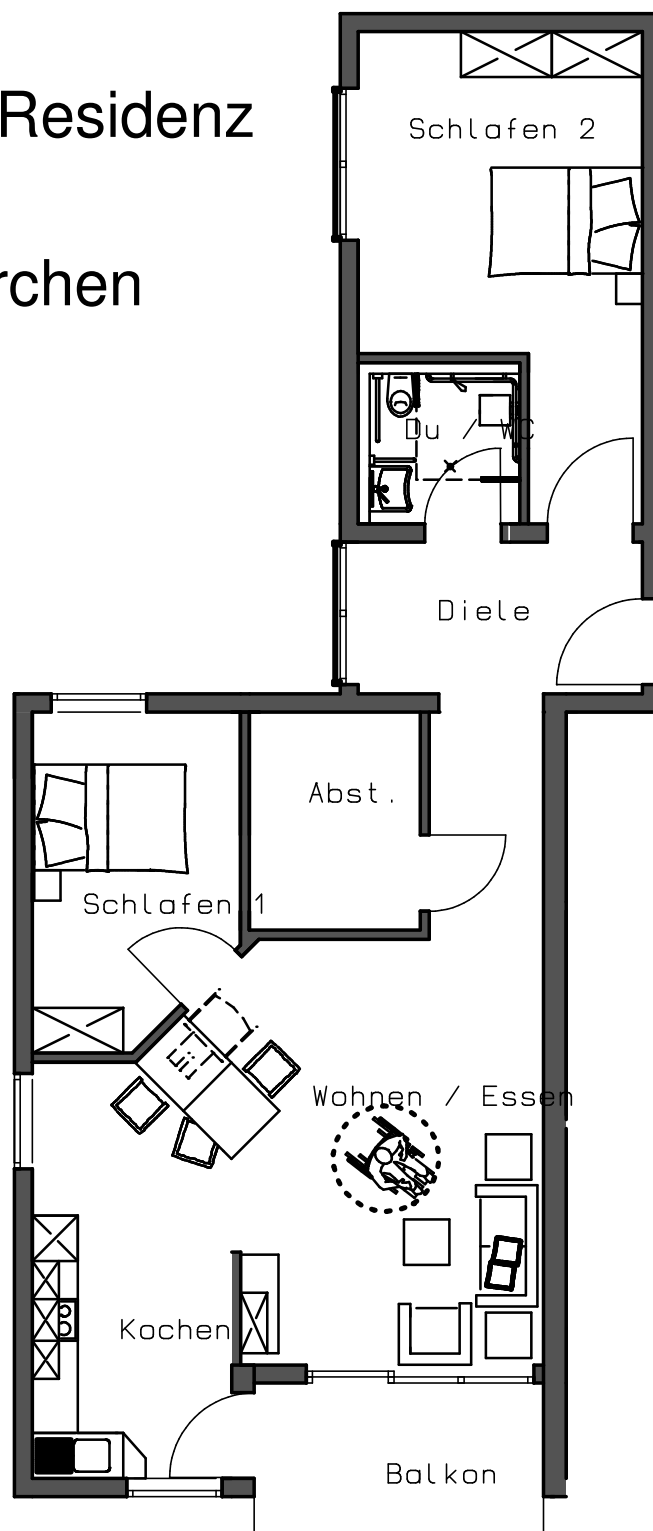


Grundriss

**Wohnung 2** 1. Obergeschoss 91,39 m<sup>2</sup>

Mst. 1:100

# Senioren-Residenz Alte Hütte in Neunkirchen

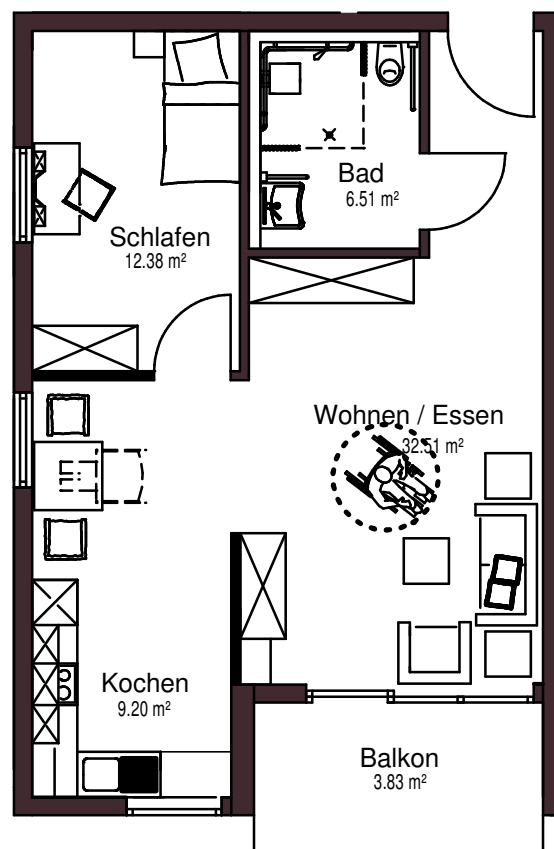

Grundriss

**Wohnung 1** Erdgeschoss

62,61 m<sup>2</sup>

Mst. 1:100